





*Поэтажные планы по проекту*

*“Многофункциональный комплекс общественно-жилого назначения с сохранением объекта культурного наследия “Мельница Борчанинова-Первушина, как памятник промышленной архитектуры. Комплекс мельницы Борчанинова-Первушина: силовой цех, каменные столярные мастерские; здание проходной”, расположенного по адресу: г. Екатеринбург, ул. Челюскинцев, 106 (ул. Азина, д.22)*

***Встроенно-пристроенная подземно-надземная автостоянка с помещениями трансформаторной подстанции (№3.1 по ПЗУ) – 1 этап 1 очереди строительства***



Секция Автостоянки. План 1 этажа

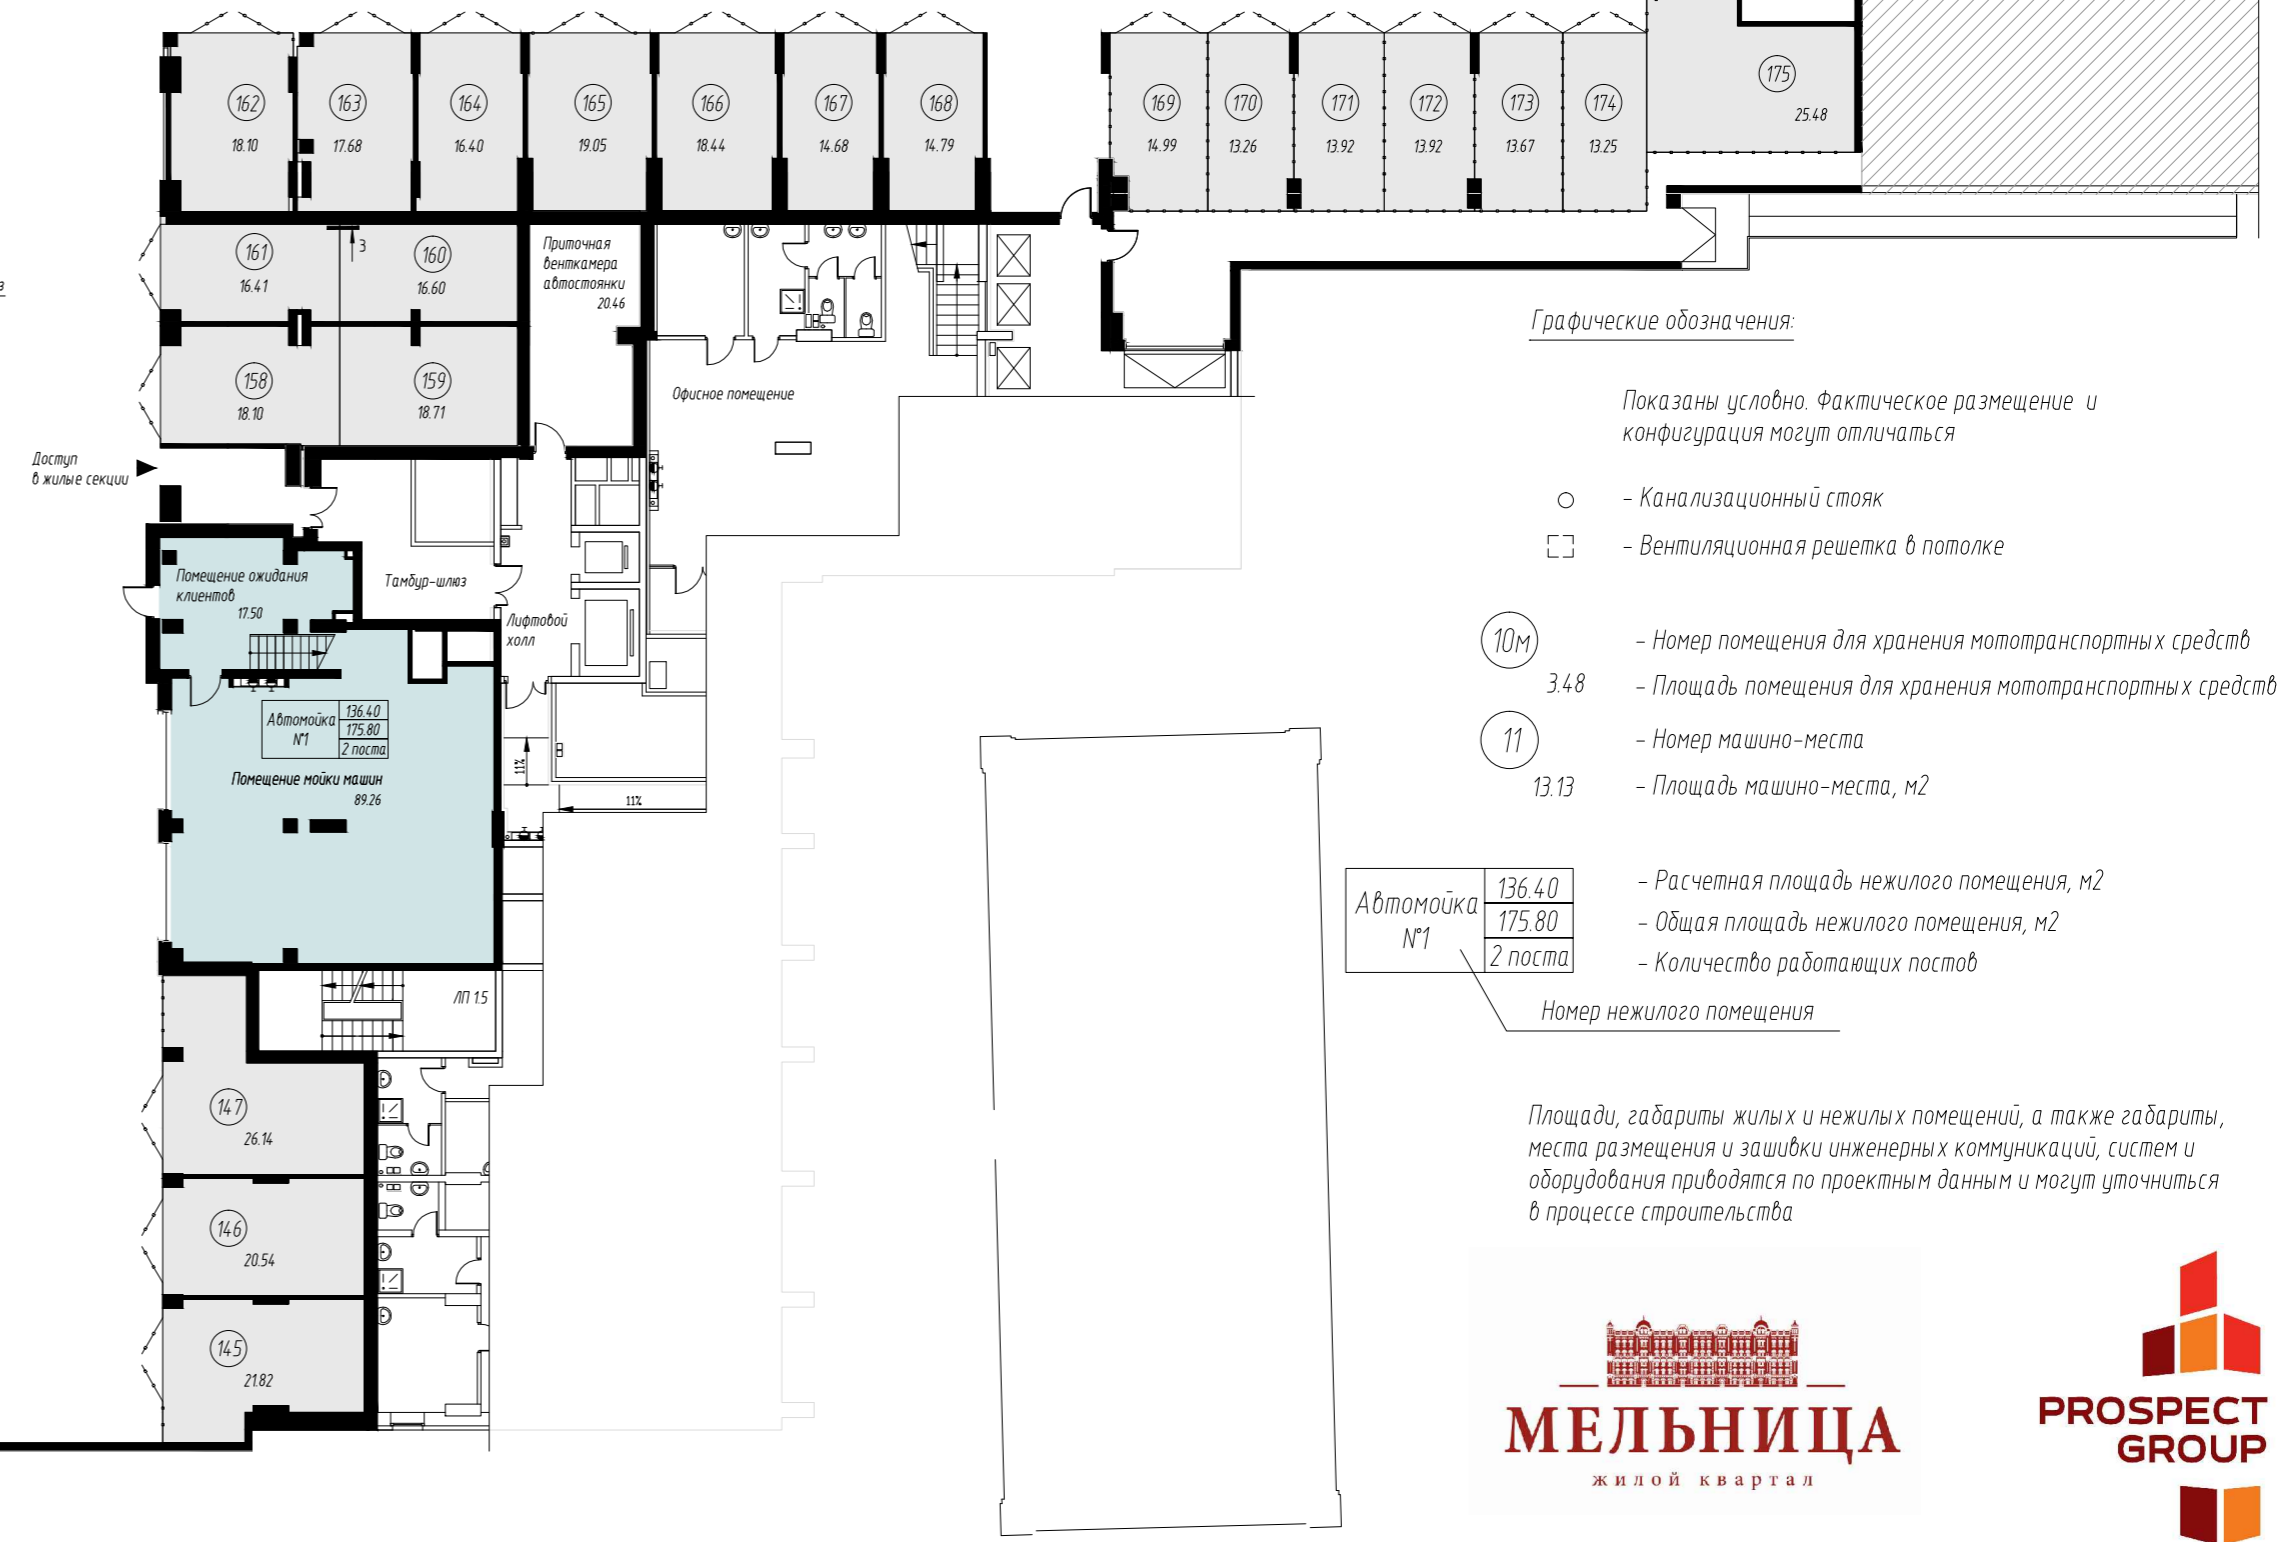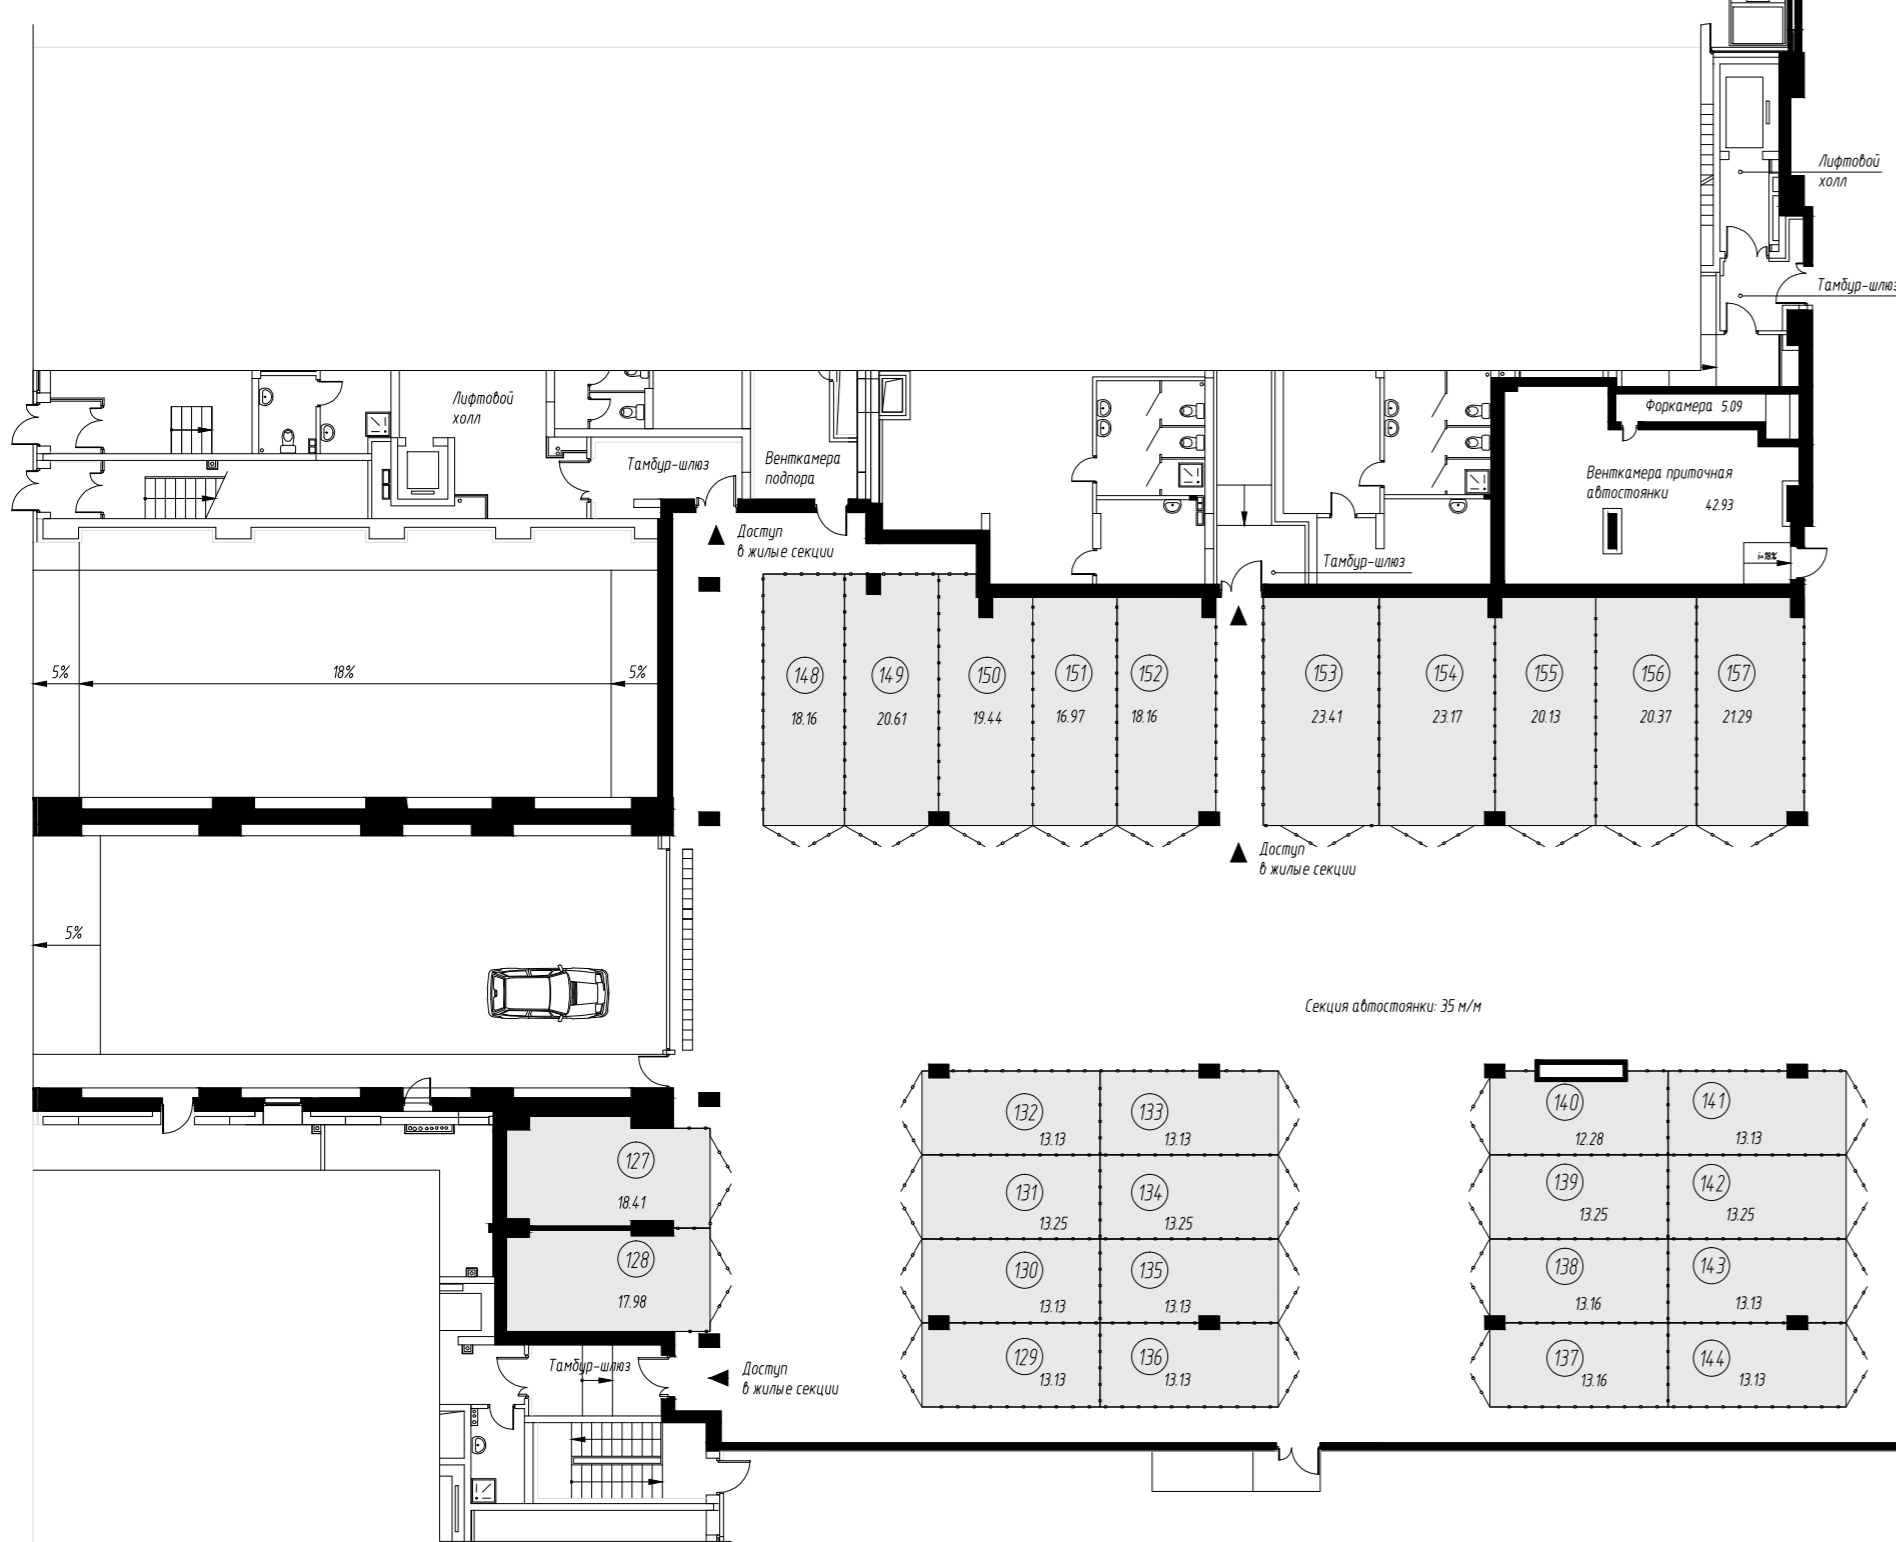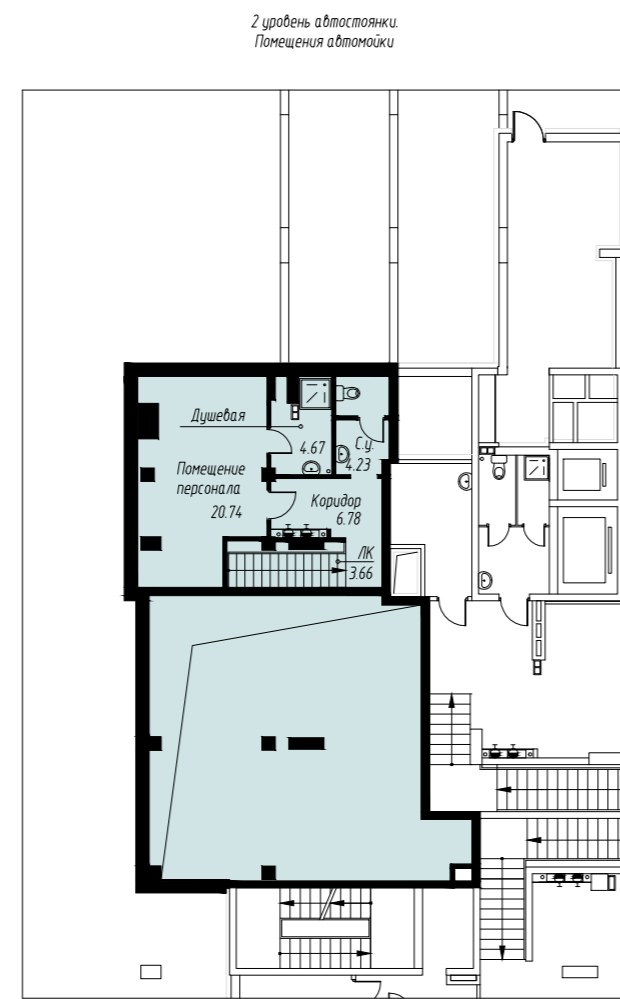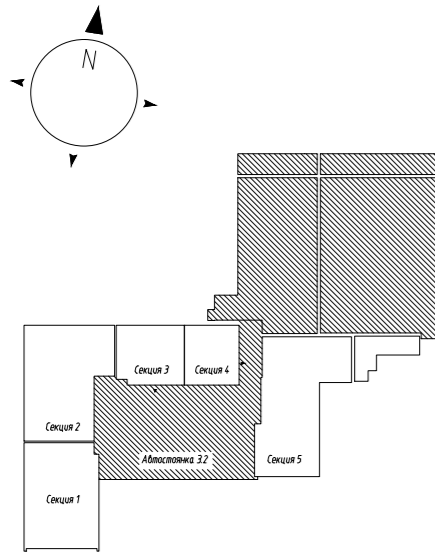

Графические обозначения:

Показаны условно. Фактическое размещение и конфигурация могут отличаться

- - Канализационный стояк
- - Вентиляционная решетка в потолке
- 10м - Номер помещения для хранения мототранспортных средств
- 3.48 - Площадь помещения для хранения мототранспортных средств
- 11 - Номер машино-места
- 13.13 - Площадь машино-места, м2

Автомойка №1	136.40	- Расчетная площадь нежилого помещения, м2
	175.80	- Общая площадь нежилого помещения, м2
	2 поста	- Количество работающих постов

Номер нежилого помещения

Площади, габариты жилых и нежилых помещений, а также габариты, места размещения и зашквы инженерных коммуникаций, систем и оборудования приводятся по проектным данным и могут уточняться в процессе строительства